PLANTA BAIXA PAVTO SUPERIOR

ESCALA 1:100

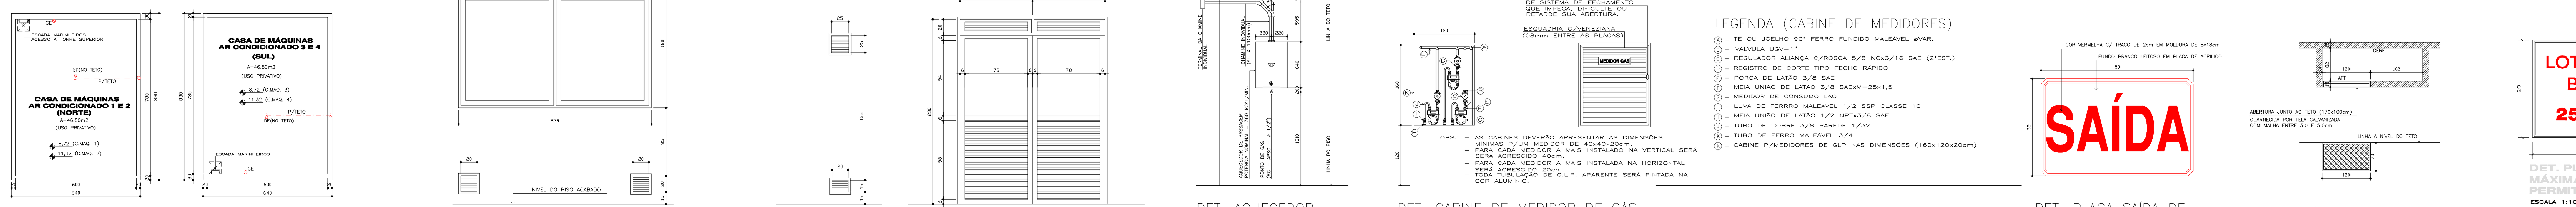

DET. CASA DE MÁQUINA AR COND.
ESCALA 1 : 100

DET. VP
ESCALA 1 : 25

DET. VP
ESCALA 1 : 25

DET. VP – 01
ESCALA 1 : 25

DET. AQUECEDOR DE PASSAGEM
SEM ESCALA

OBS.: – AS CABINES DEVERÃO APRESENTAR AS DIMENSÕES MÍNIMAS P/UM MEDIDOR DE 40x40x20cm.
– PARA CADA MEDIDOR A MAIS INSTALADO NA VERTICAL SERÁ SERÁ ACRESCIDO 40cm.
– PARA CADA MEDIDOR A MAIS INSTALADA NA HORIZONTAL SERÁ ACRESCIDO 20cm.
– TODA TUBULAÇÃO DE G.L.P. APARENTE SERÁ PINTADA NA COR ALUMÍNIO.

DET. CABINE DE MEDIDOR DE GÁS DE GLP P/ 03 MEDIDORES (CBM)
ESCALA 1:25

LEGENDA (CABINE DE MEDIDORES)

- (A) – TE OU JOELHO 90° FERRO FUNDIDO MALEÁVEL øVAR.
- (B) – VÁLVULA UGV–1"
- (C) – REGULADOR ALIANÇA C/ROSCA 5/8 NCx3/16 SAE (2°EST.)
- (D) – REGISTRO DE CORTE TIPO FECHO RÁPIDO
- (E) – PORCA DE LATÃO 3/8 SAE
- (F) – MEIA UNIÃO DE LATÃO 3/8 SAExM–25x1,5
- (G) – MEDIDOR DE CONSUMO LAO
- (H) – LUVA DE FERRRO MALEÁVEL 1/2 SSP CLASSE 10
- (I) – MEIA UNIÃO DE LATÃO 1/2 NPTx3/8 SAE
- (J) – TUBO DE COBRE 3/8 PAREDE 1/32
- (K) – TUBO DE FERRO MALEÁVEL 3/4
- (K) – CABINE P/MEDIDORES DE GLP NAS DIMENSÕES (160x120x20cm)

DET. PLACA SAÍDA DE EMERGÊNCIA LUMINOSA
SEM ESCALA

DET. DO DUTO DE VENTILACAO
ESCALA 1 : 25

DET. PLACA LOTAÇÃO MÁXIMA DE PESSOAS PERMITIDA PELO BOMBEIRO
ESCALA 1:10

OBRA	CENTRO DE PROMOCOES E EVENTOS DE FLORIANOPOLIS
PROJETO	Prev. Contra–Incendio
CONTEUDO	PLANTA BAIXA PAVTO SUPERIOR
LOCAL	AV. GUSTAVO RICHARD –FLORIANOPOLIS – SC
DESENHO	CLARISSA
ESCALA	1 : 100
DATA	ABR / 97
PROPRIETARIO	
PROJETO	ALCEMIR MEDEIROS DA SILVA ARQ. REG. 14.447–9 CREA/SC
EXECUCAO	
PRANCHA	01CCPS04

REVISADO EM 26/01/17

medeiros serafim & cia ltda.
PROJETOS E ASSESSORIAS
RUA ARTISTA BITTENCOURT, 190/2' ANDAR – FPOLIS F:223-5628 / E-MAIL:mscia@matrix.com.br