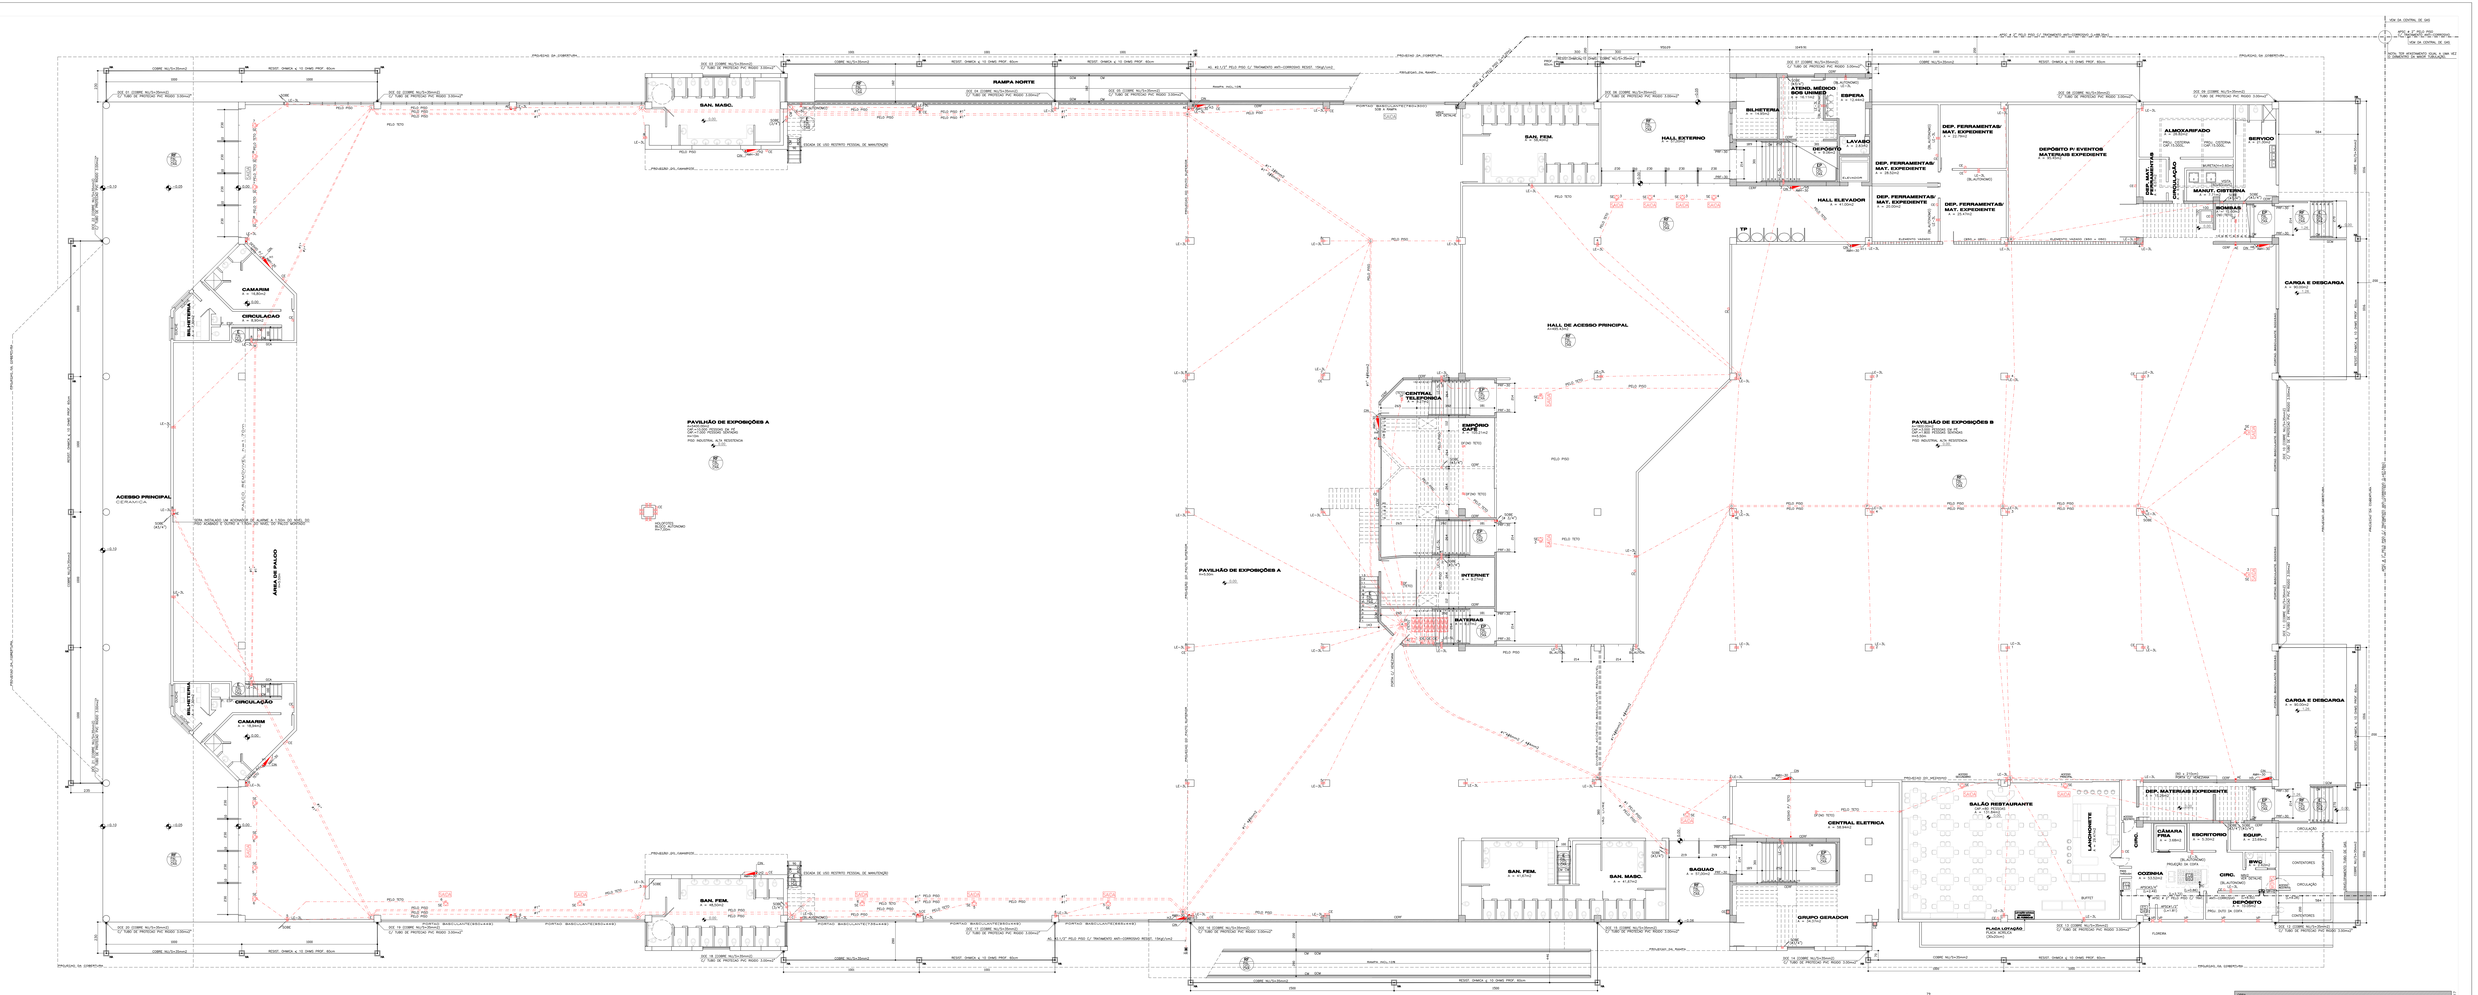

PLANTA BAIXA PAVTO TERREO

ESCALA 1:100

DET. PLACA SAÍDA DE EMERGÊNCIA LUMINOSA

SEM ESCALA

OBS.:
TODAS AS PEÇAS DE DECORAÇÕES (TAPETES, CORTINAS E OUTROS) ASSIM COMO TAPEÇARIAS E OUTRAS UNIDADES TEMPORÁRIAS DEVERÃO SER INCÓMBUSTÍVEIS OU TRATADAS COM PRODUTOS RETARDANTES A ACÃO DO FOGO.

OBS.:
NÃO SERÃO UTILIZADOS MATERIAIS INCOMBUSTÍVEIS NO PREENCHIMENTO DAS LAJES.

OBS.:
A CENTRAL DE ENTERRA DEVE SER VENTILADA DE FORMA ADEQUADA A GARANTIR OS ÍNDICES DE TEMPERATURA E CONTROLE DE CONTAMINAÇÃO. O COMPARTIMENTO DE AR PARA O EXTERIOR DA EDIFICAÇÃO NÃO DEVERÁ ATRAVESSAR ÁREAS DE PERMANÊNCIA DE PESSOAS, PRIVILEGIANDO POR LOCAIS COM COMPARTIMENTO ACESSÍVEIS AO PÚBLICO.

OS CONDUTORES E SUAS DERIVAÇÕES DEVEM SER DO TIPO NÃO PROPAGADOR DE CHAMA, ISOLADOS, ANTI-CHAMA, ANTI-CORROSIVO, DE ELETRICIDADE MÍNIMA, NO CASO DE QUEIMA EXTERNA.
OS TERMINAIS DEVEM SER COMPRIMIDOS NO CONDUTOR.

A ALIMENTAÇÃO DE ENERGIA DE EMERGÊNCIA FOR INSTALADO NA TENSÃO DE 110 VOLT, AS LÂMPADAS DEVERÃO SER DE 110 VOLT, 60 HERTZ.

O SISTEMA DE ALARME E DETECÇÃO DERÁ LUGAR A UMA CENTRAL DE ALARME, INSTALADA NUMA ÁREA DE PERMANÊNCIA DE PESSOAS, COM ACESSO FÁCIL, SUA ACIONAMENTO DEVERÁ DERAR COM DETECTORES E SIRENE, SEM REPARTIDO, COM DISPOSITIVO QUE POSSIBILITE A INVALIDAR DOS SINAIS.

- O SISTEMA DE ALARME E DETECÇÃO TERÁ UMA AUTONOMIA DE 1 HORA.

OBS : ELETRODUTOS NÃO ESPECIFICADOS TERÃO Ø3/4".

DET. VP

ESCALA 1 : 25

OBS:
AS ABERTURAS DE VENTILAÇÃO, QUANDO PROVIDAS DE GRADES VENEZIANAS OU ESEMELHANTES, DEVEM ESTAR ACIMA DOS 2m, DO NÍVEL DO PISO, COM ÁREA MÍNIMA DE 0,04m² EM CADA UMA.
AS VENEZIANAS DEVEM TER UMA DIMENSÃO MÍNIMA DE 0,04m ENTRE AS PLACAS.

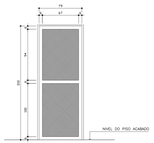

DET. VP — 01

ESCALA 1 : 25

OBRA
CENTRO DE PROMOCOES E EVENTOS DE FLORIANOPOLIS

PROJETO	Prev. Contra-Incendio	DESENHO	CLARISSA
CONTEÚDO	PLANTA BAIXA PAVTO TERREO	ESCALA	1 : 100
LOCAL	AV. GUSTAVO RICHARD –FLORIANOPOLIS – SC	DATA	ABR / 97
PROPRIETÁRIO	PROJETO: ALCIMAR MEDEIROS DA SILVA ARQ. REG. 1447-7-X CREA/SC	EXECUÇÃO	

medeiros serafim & cia ltda.
PROJETOS E ASSESSORIA
Rua Adolfo Wirthmann, 1457, Bairro Agronômica | Fone/Fax (048) 232-5600 | E-mail: medeirosfilho@uol.com.br

TRANCHA 01/COPT02